


合流および汚水

参考図(南四条町1-1付近) 縮尺 1/500

1/500

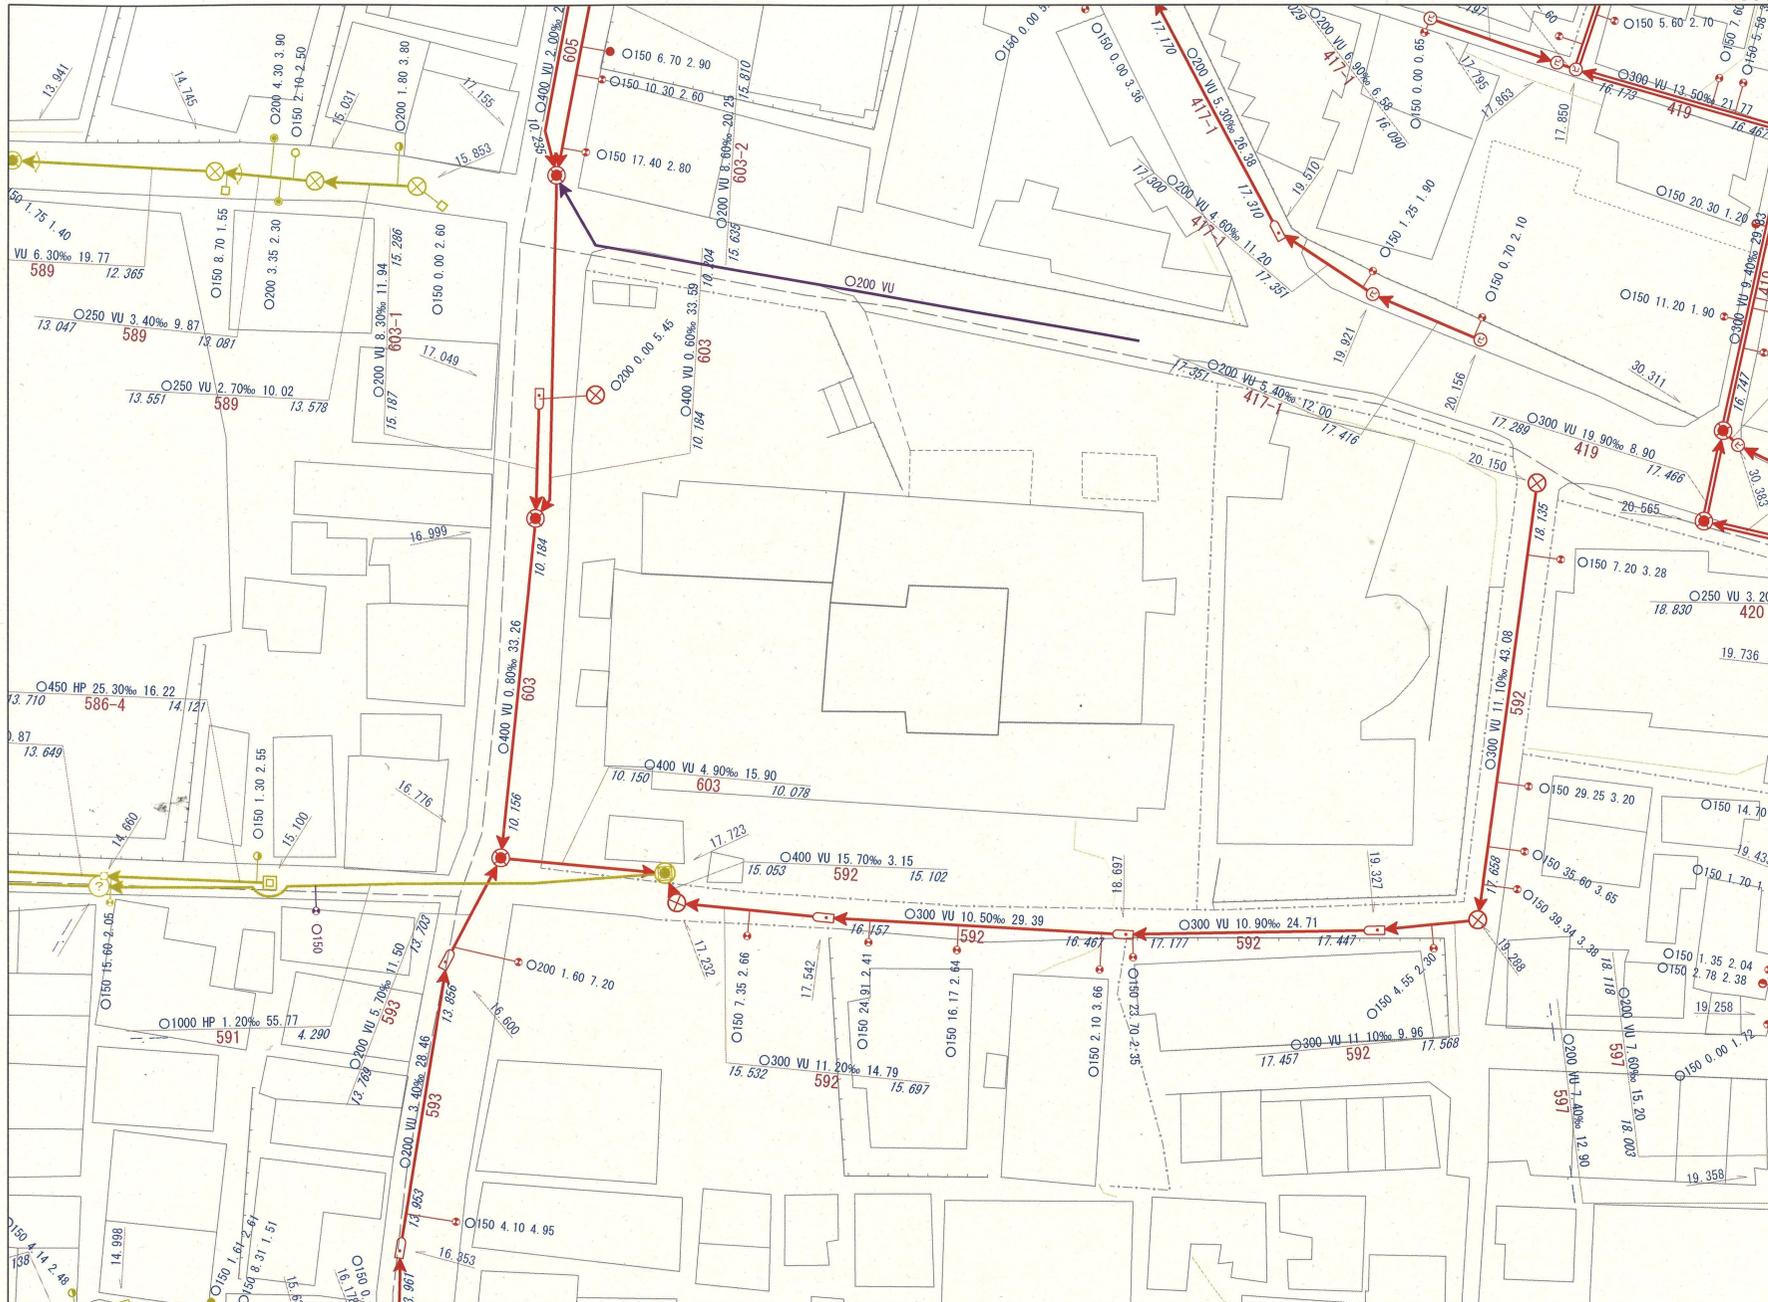

| 記号 | 名称 |
|----|----------|
| | 幹線 |
| | 枝線 |
| | 取付管 |
| | 管内径 (mm) |
| | 勾配 (‰) |
| | 区間距離 |
| | 1号 |
| | 2号 |
| | 3号 |
| | 4号 |
| | 5号 |
| | 6号 |
| | 7号 |
| | 8号 |
| | 0号組立 |
| | 1号組立 |
| | 2号組立 |
| | 3号組立 |
| | 4号組立 |
| | 特1号 |
| | 特2号 |
| | 特5号 |
| | 特6号 |
| | 構円 |
| | 真形表示 |
| | 特殊マンホール |
| | 特殊(円形) |
| | 特殊(角形) |
| | 塩ビ |
| | 小型コンクリート |
| | 副管 |
| | 特殊ます |
| | 長方形 |
| | 伏せ越し |
| | U型(雨水) |
| | L型(雨水) |
| | A型(汚水) |
| | B型(汚水) |
| | C型(汚水) |
| | L型(汚水) |
| | 塩ビ(汚水) |


この施設平面図の情報は、新たな下水道工事や道路工事等により、現地と整合しない場合があります。設計や工事等に利用される際は、下水道施設の位置などを現地調査・確認のうえ、参考図としてご利用ください。また、この施設平面図を無断で複製したり、他へ転載することを禁じます。



雨水

参考図(南四条町1-1付近) 縮尺 1/500

1/500

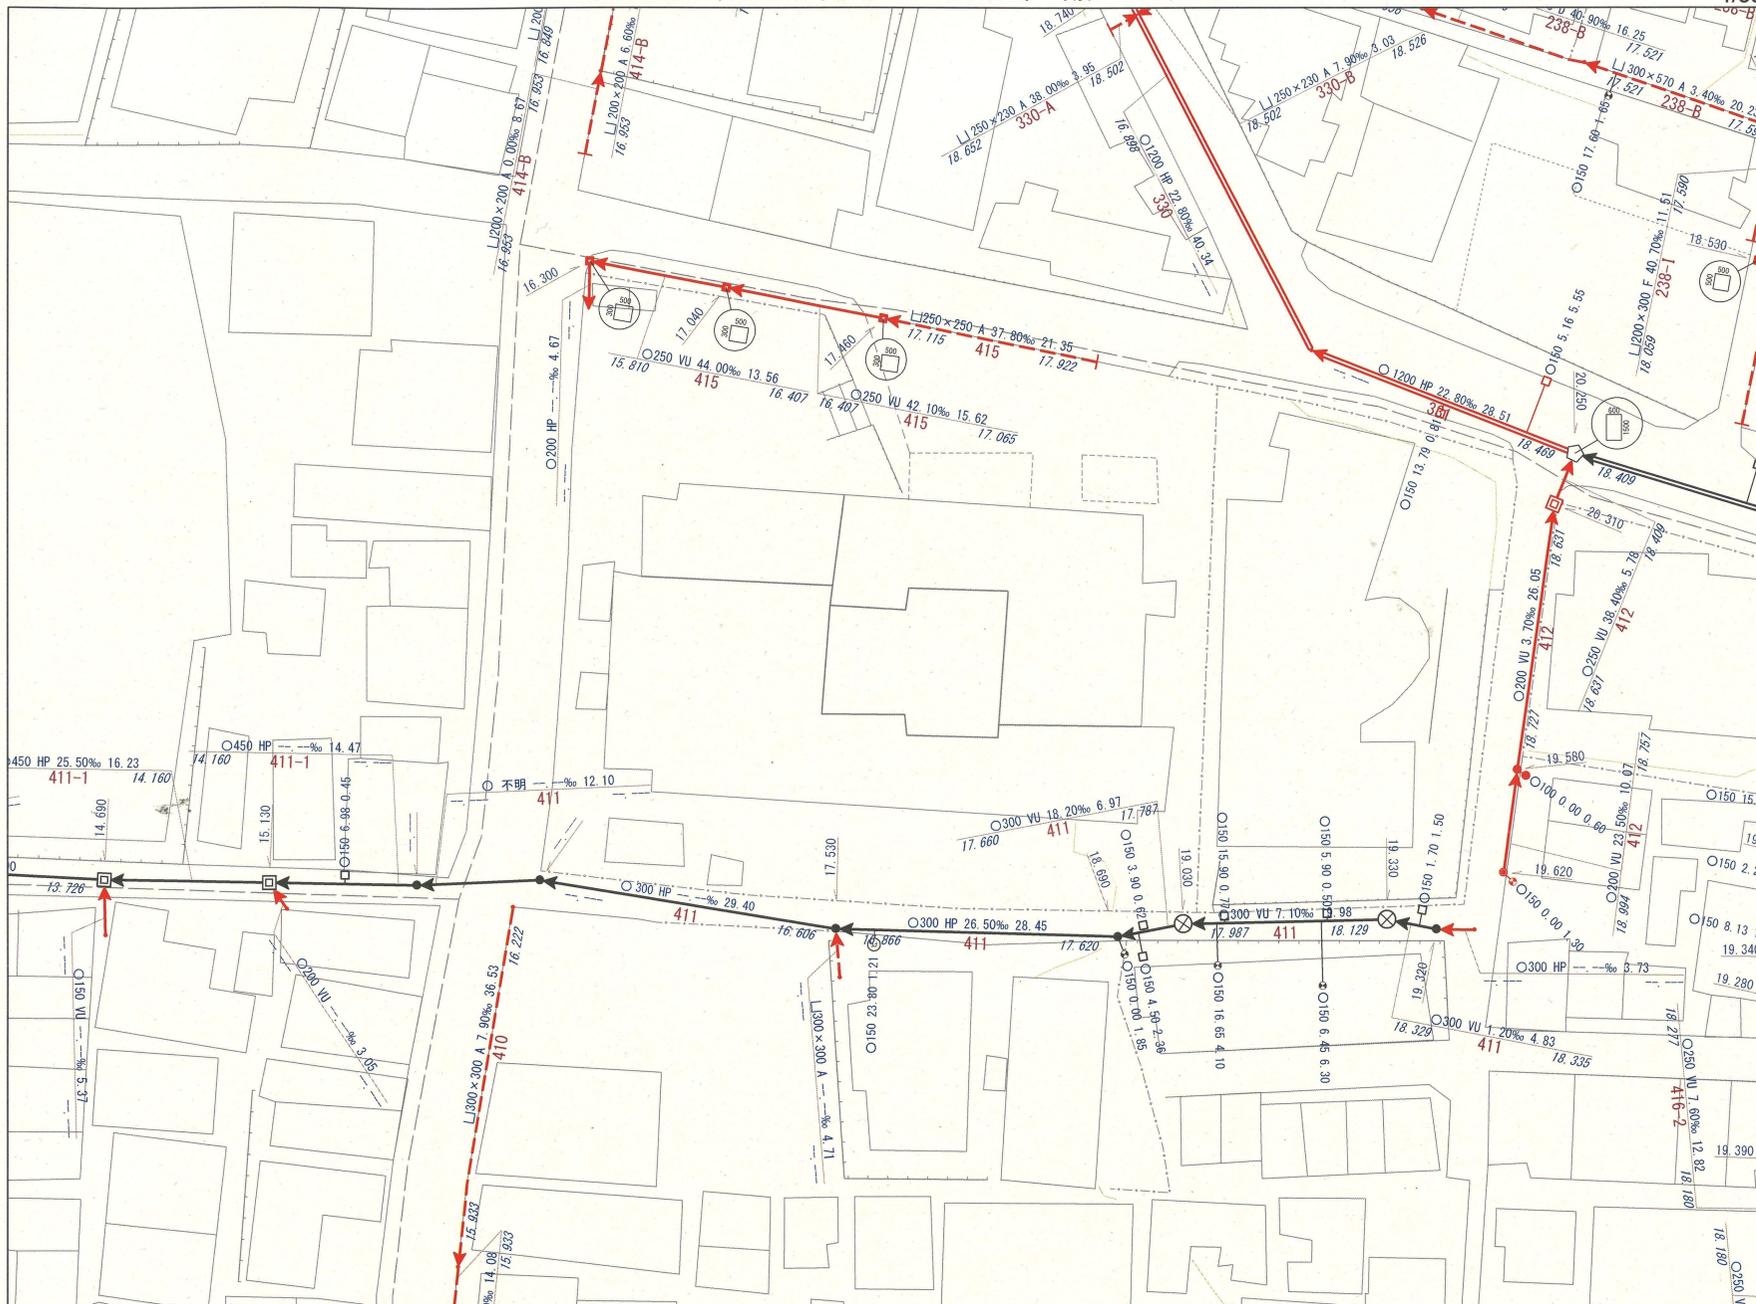

| 記号 | 名称 |
|----|----------------|
| | 幹線 |
| | 枝線 |
| | 取付管 |
| | ○1000 管内径 (mm) |
| | 5.00‰ 勾配 (‰) |
| | 20.00 区間距離 |
| | 1号 |
| | 2号 |
| | 3号 |
| | 4号 |
| | 5号 |
| | 6号 |
| | 7号 |
| | 8号 |
| | 0号組立 |
| | 1号組立 |
| | 2号組立 |
| | 3号組立 |
| | 4号組立 |
| | 特1号 |
| | 特2号 |
| | 特5号 |
| | 特6号 |
| | 楕円 |
| | 真形表示 特殊マンホール |
| | 特殊(円形) |
| | 特殊(角形) |
| | 塩ビ |
| | 小型コンクリート |
| | 副管 |
| | 特殊ます |
| | 長方形 |
| | 伏せ越し |
| | U型(雨水) |
| | L型(雨水) |
| | A型(汚水) |
| | B型(汚水) |
| | C型(汚水) |
| | L型(汚水) |
| | 塩ビ(汚水) |

この施設平面図の情報は、新たな下水道工事や道路工事等により、現地と整合しない場合があります。設計や工事等に利用される際は、下水道施設の位置などを現地調査・確認のうえ、参考図としてご利用ください。また、この施設平面図を無断で複製したり、他へ転載することを禁じます。

