

現況図面



所在	東大阪市高井田中一丁目 37番1、37番5
縮尺	1/200 (※A2サイズ印刷時)

座標求積表

測 點	37-1		
測 點	X _n	Y _n	(X _{n+1} -X _{n-1}) Y _n
Y110	-147407.416	-39371.479	2103864.351844
Y111	-147463.090	-39373.700	2102364.230300
A4	-147462.335	-39359.728	-289968.759808
A3	-147462.354	-39357.565	31564.767130
A2	-147463.137	-39345.681	70232.040585
B9	-147464.139	-39323.959	-35548.858935
B8	-147462.233	-39321.867	-2060387.187066
B5	-147451.743	-39319.492	-2057279.569868
B6	-147409.654	-39321.956	-170065.037700
	倍 面 積		5665.976481
	面 積		2832.982405
	地 積		2832.98 m ²
	坪 數		856.97

地番	37-5		
測点	X _n	Y _n	(X _{n+1} -X _{n-1}) Y _n
S3	-147431.259	-39393.470	1244991.225880
S2	-147463.695	-39394.764	1272647.851020
A7	-147463.564	-39382.480	-25826.400400
Y111	-147463.090	-39373.700	-1239208.460100
S1	-147432.091	-39372.463	-1253264.859753
	倍面積		1339.346647
	面積		669.6733235
	地積		669.67 m ²
	坪数		202.57

総計 3502.6615640

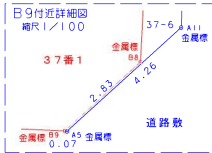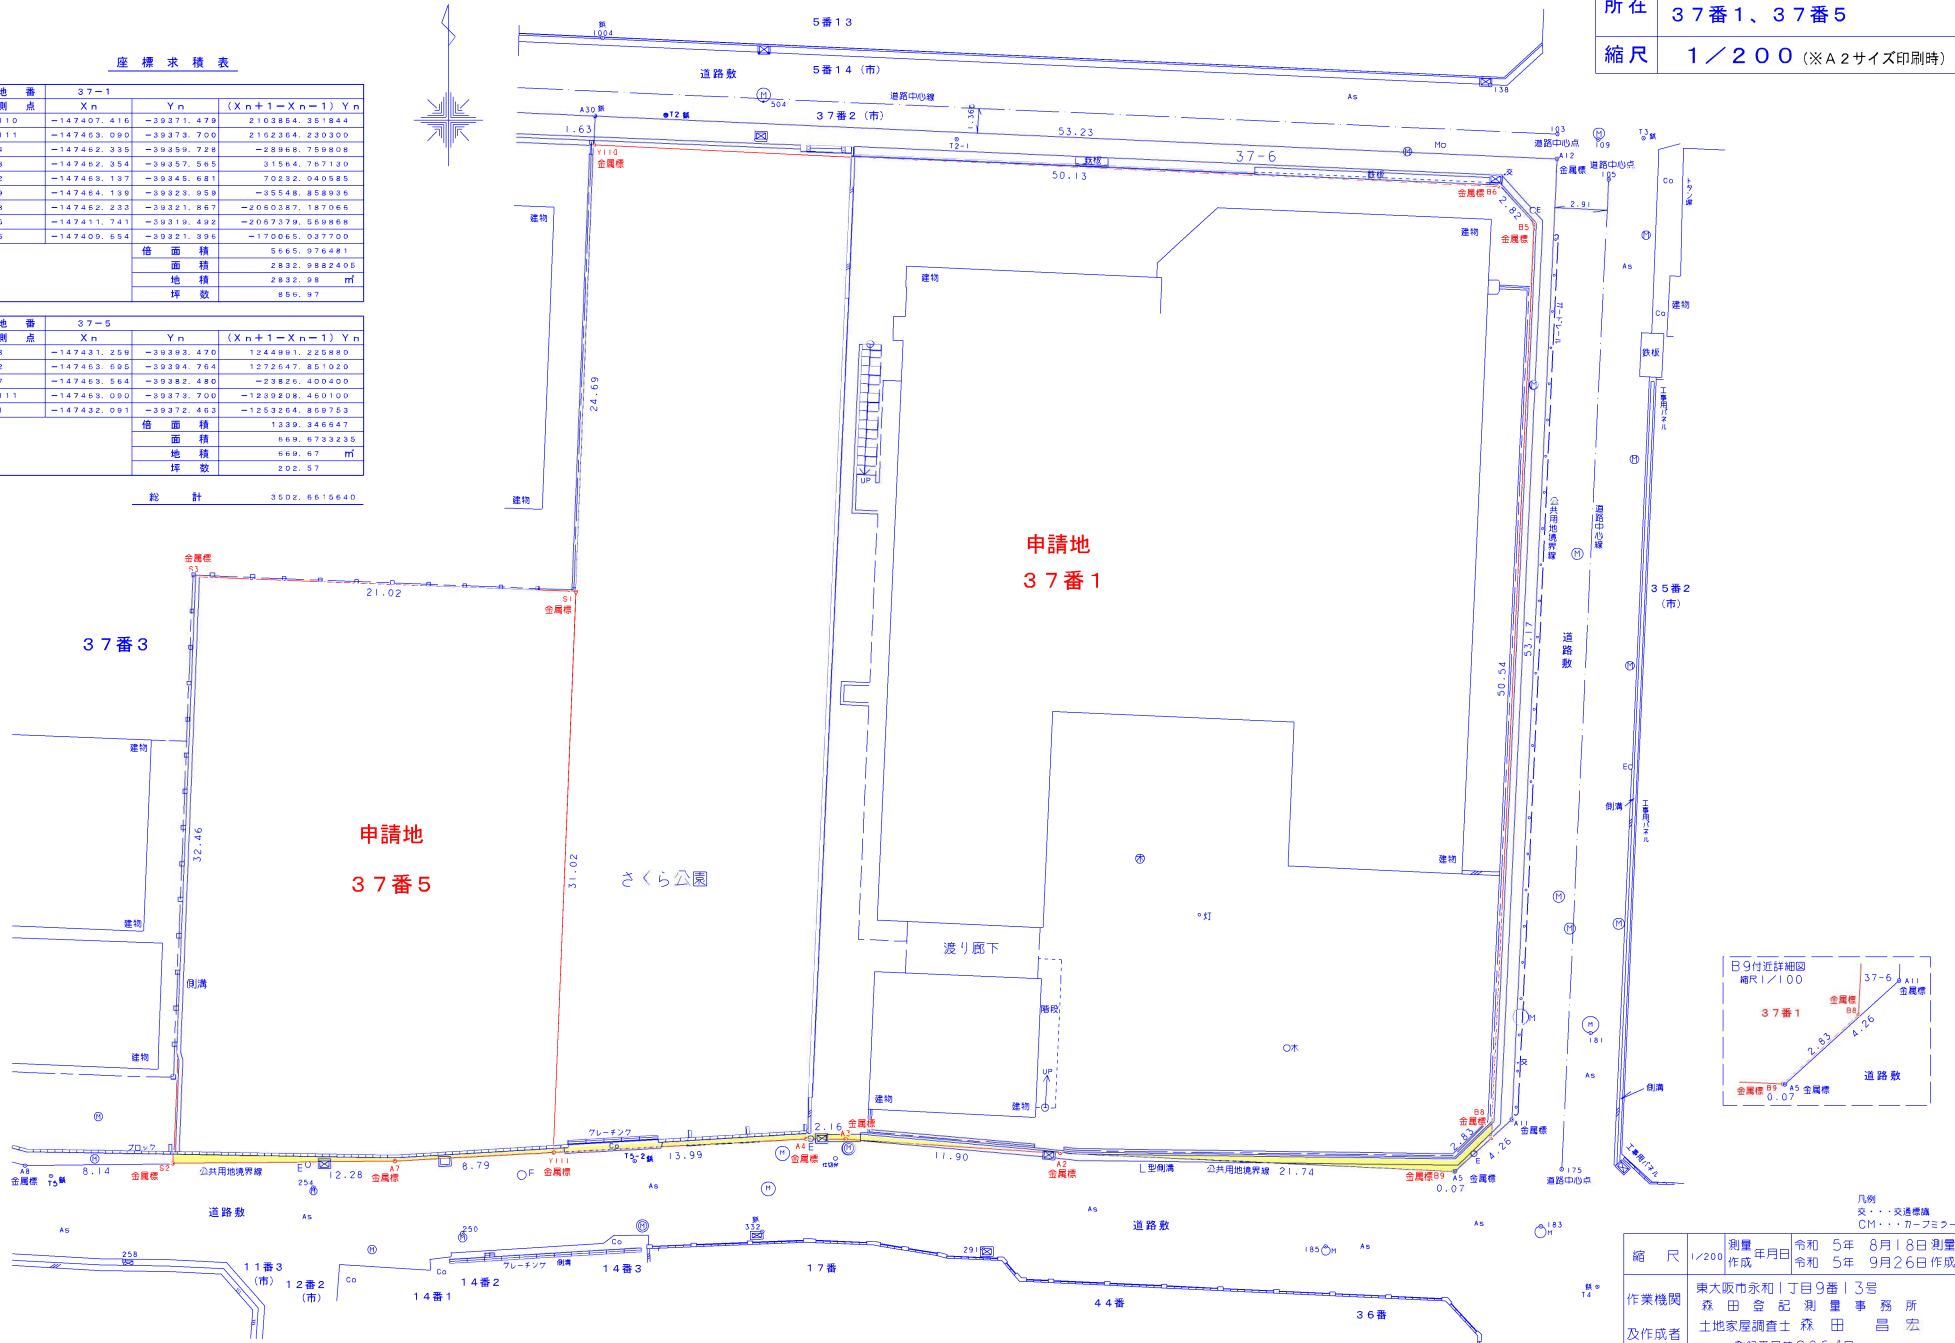

縮尺	1/200
測量年月日	令和5年8月18日測量 作成 5年9月26日作成
作業機関	東大阪市永和1丁目9番13号 森田登記測量事務所
及作成者	土地家屋調査士 森田 昌宏 登録番号第2064号 TEL 061-6721-2819 FAX 061-6721-3007